


DOMAINE DE THORICOURT s.a.

Plan de la Grange

PARKING

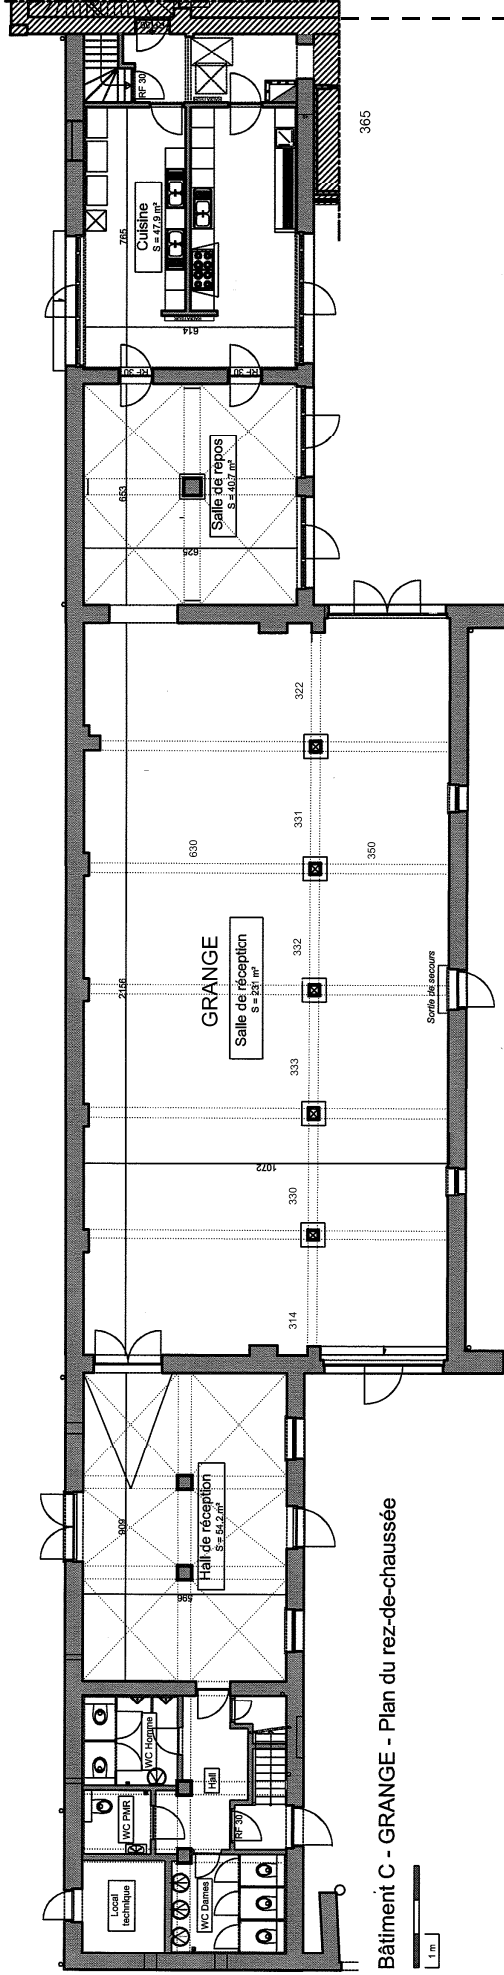

Bâtiment C - GRANGE - Plan du rez-de-chaussée

1 m

COUR DE LA FERME

S = 1.084 m²

Terrasse Couverte
S = 64 m²

1758